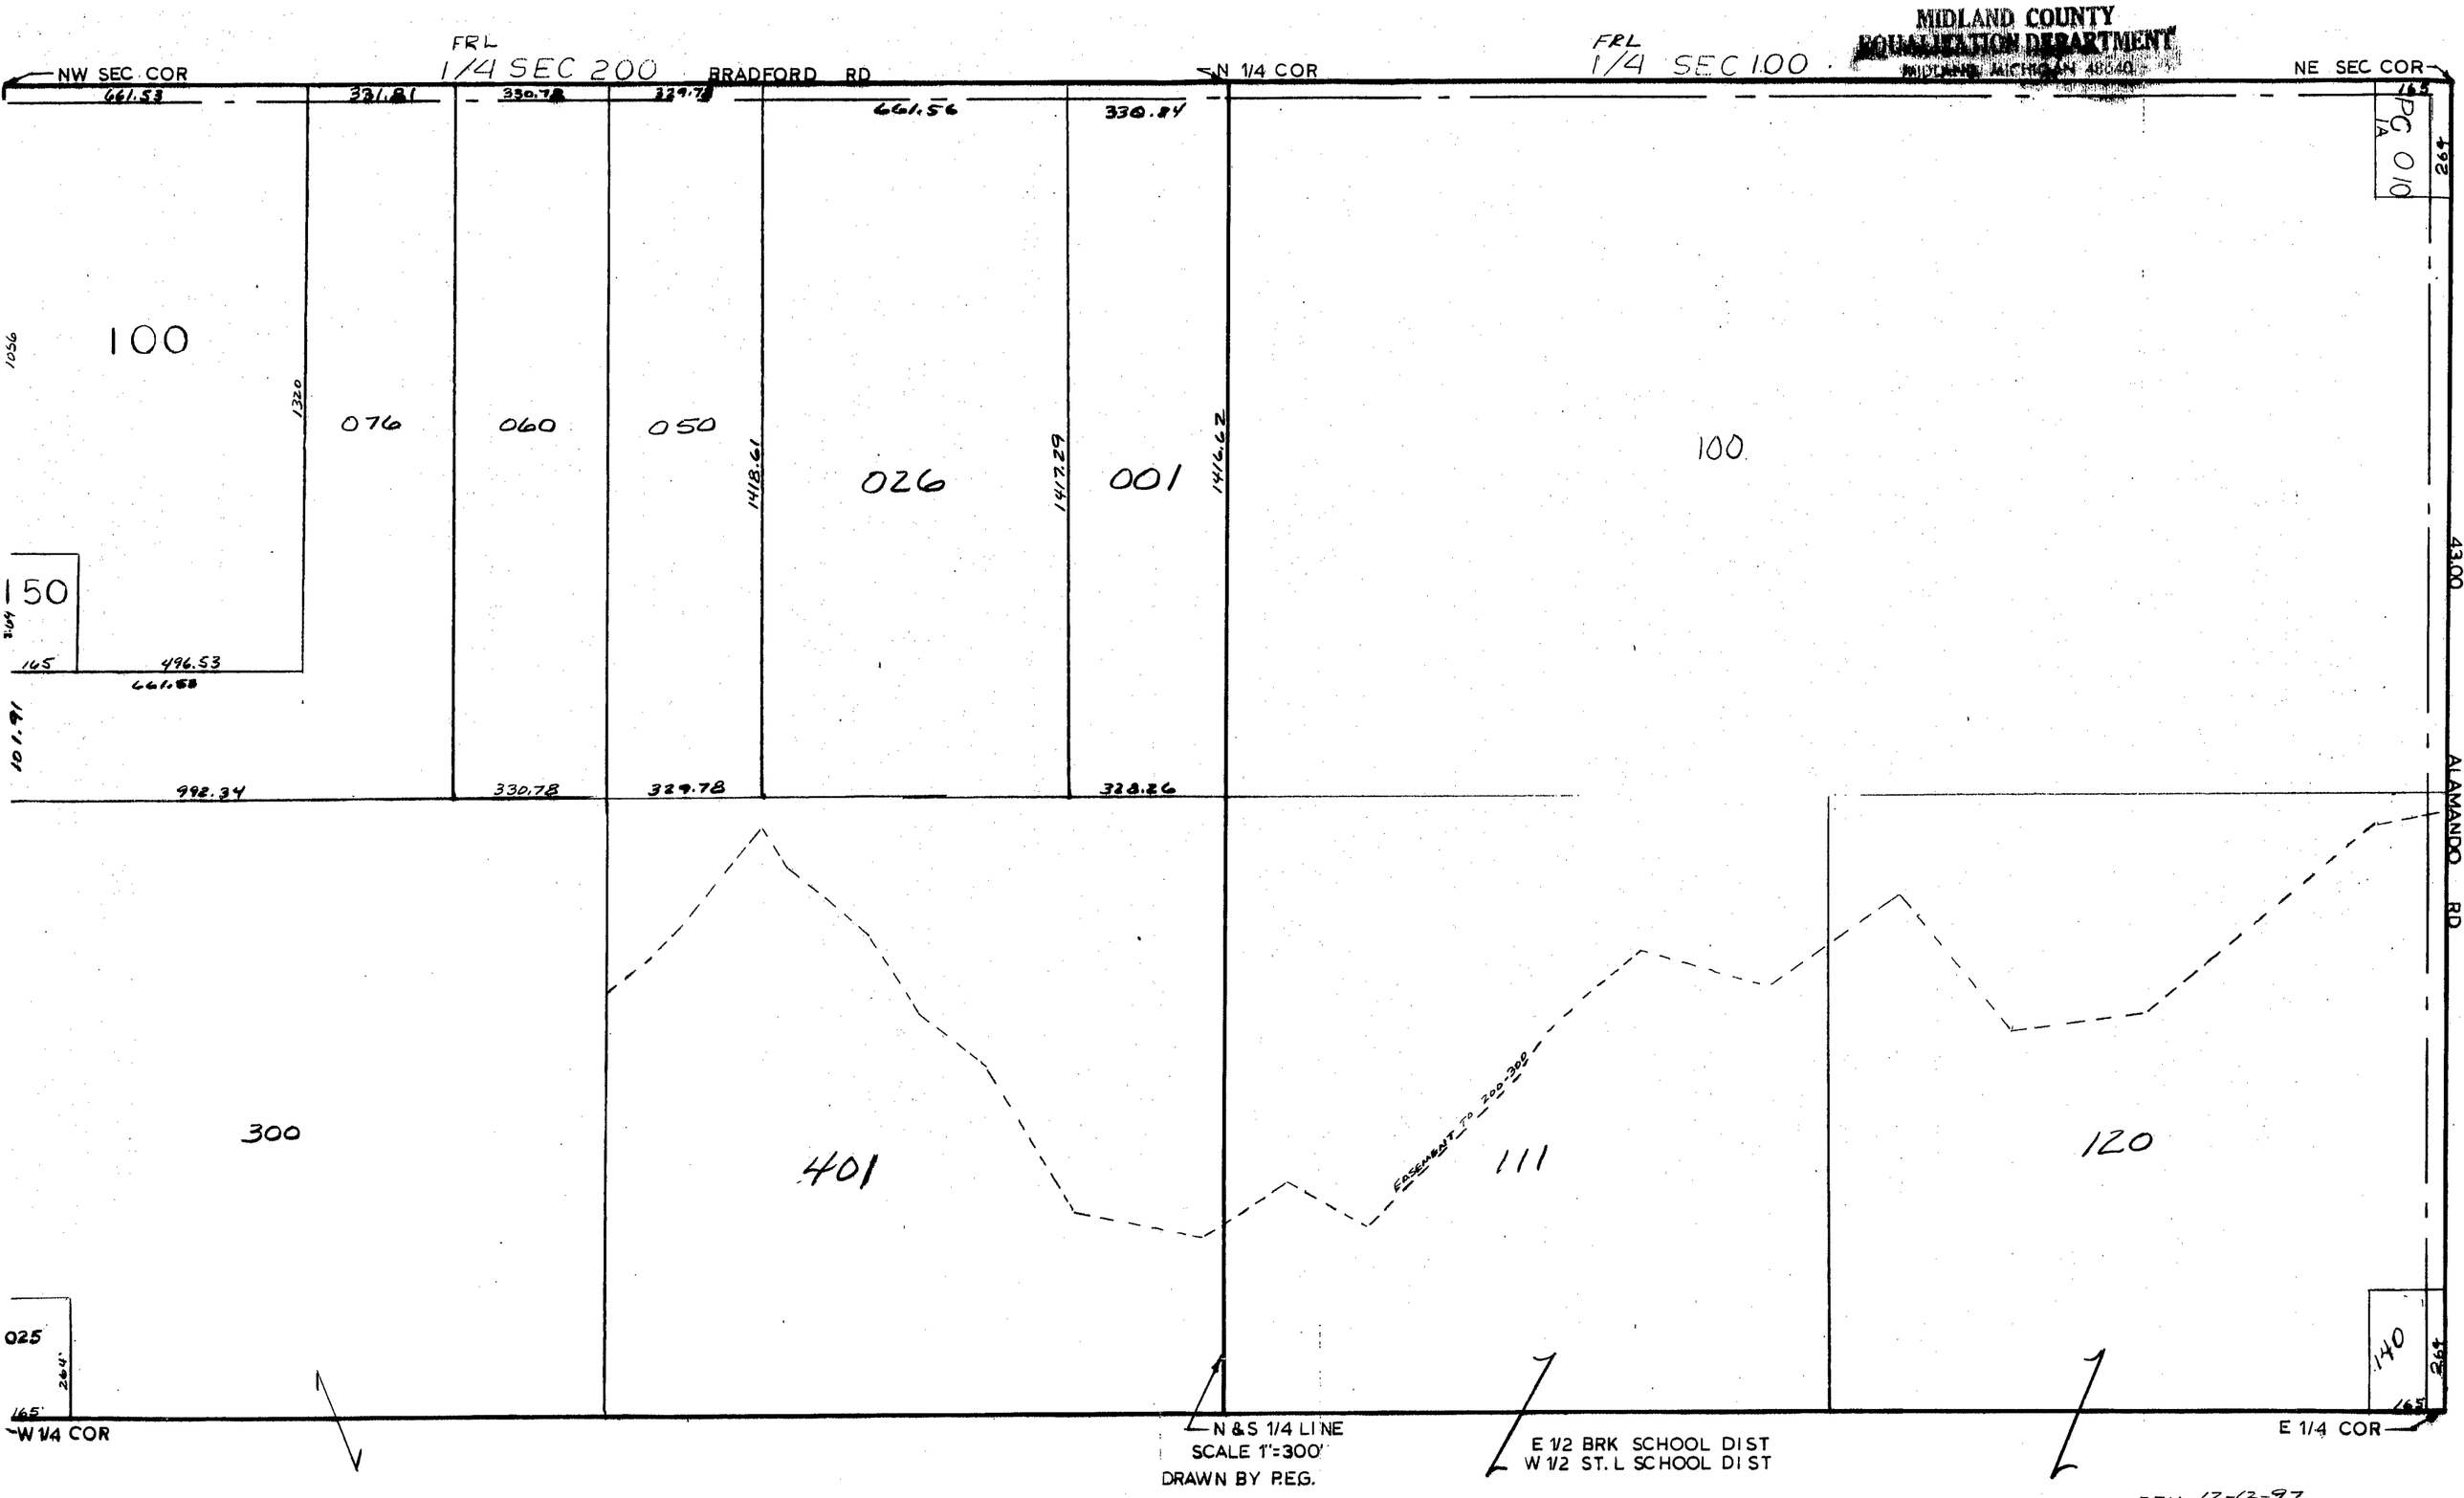
MIDLAND COUNTY
EQUALIZATION DEPARTMENT
MIDLAND, MICHIGAN 48640
NW SEC COR
FRL
1/4 SEC 200
BRADFORD RD
N 1/4 COR
FRL
1/4 SEC 100
NE SEC COR
661.53
331.81
330.78
329.78
661.56
330.84
100
076
060
050
026
001
100
150
496.53
992.34
330.78
329.78
328.26
300
401
111
120
140
W 1/4 COR
N & S 1/4 LINE
SCALE 1"=300'
DRAWN BY P.E.G.
E 1/2 BRK SCHOOL DIST
W 1/2 ST. L SCHOOL DIST
E 1/4 COR
ALAMANDO RD
43.00
PC 010
T13N R2W
JASPER TOWNSHIP
REV. 12-12-97
N 1/2 SEC 3